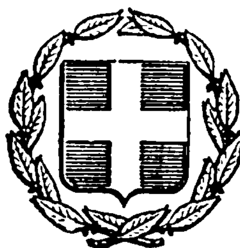



# ΕΦΗΜΕΡΙΣ ΤΗΣ ΚΥΒΕΡΝΗΣΕΩΣ
## ΤΗΣ ΕΛΛΗΝΙΚΗΣ ΔΗΜΟΚΡΑΤΙΑΣ

ΑΘΗΝΑ 20 ΟΚΤΩΒΡΙΟΥ 1982 | ΤΕΥΧΟΣ ΤΕΤΑΡΤΟ | ΑΡΙΘΜΟΣ ΦΥΛΛΟΥ 513


## ΠΕΡΙΕΧΟΜΕΝΑ

### ΑΠΑΛΛΟΤΡΙΩΣΕΙΣ

**ΑΝΑΚΟΙΝΩΣΕΙΣ**



### ΠΟΛΕΟΔΟΜΙΑ

**ΔΙΑΤΑΓΜΑΤΑ**



## ΑΠΑΛΛΟΤΡΙΩΣΕΙΣ

**ΑΝΑΚΟΙΝΩΣΕΙΣ**

Αριθ. Φ.913.3/18/π/9753 (1)

Γνωστοποίηση παρακατάθεσης που έγινε γιά την αποζημίωση ιδιοκτητών ύστερα από αναγκαστική απαλλοτρίωση γιά ακίνητα στην περιοχή Κάσπακα νήσου Λήμνου γιά στρατιωτικές ανάκες.

### Ο ΥΠΟΥΡΓΟΣ ΕΘΝΙΚΗΣ ΑΜΥΝΑΣ

Γνωρίζοντες:

α. Τα άρθρα 7 και 8 του Ν.Δ. 797/71 «γιά αναγκαστικές απαλλοτριώσεις».

β. Την υπό αριθμό Φ.072.2/18/Β 3230/Σχ.2945/7.7.82 απόφαση Πρωθυπουργού και Υπουργού Εθνικής Αμύνης «γιά ανάθεση αρμοδιοτήτων στον ΥΦΕΘΑ» (ΦΕΚ 471/9.7.1982 τ. Β').

Γνωρίζουμε σε όσους διεκδικούν δικαιώματα κυριότητας, καθώς και στους τυχόν ενυποθήκους δανειστές και τρίτους γενικά διεκδικητές πάνω στην έκταση 38.208 μ², που απαλλοτριώθηκε με την υπό αριθμό Ε. 9360/4100/13.9.79 κοινή απόφαση Υπουργών Εθνικής Αμύνης και Οικονομικών, γιά στρατιωτικές ανάγκες, ότι η αποζημίωση την οποία καθώρισε το Μονομ. Πρωτοδ. Λήμνου με την υπό αριθμό 223/1981 απόφασή του γιά τα ακίνητα, όπως φαίνονται στο υπό κλίμακα 1:500/78 κτηματολογικό διάγραμμα και στον αντίστοιχο κτηματολογικό πίνακα, που συντάχθηκε από τον ΔΕΑ(ΜΧ) Κων. Μυστακόπουλο και θεωρήθηκε από το Διοικητή της ΓΥΣ έχει κατατεθεί το υπό αριθμό 673338/4.10.82 γραμμάτιο σύστασης παρακαταθήκης συνολικού ποσού δραχ. ένα εκατομμύριο εκατό σαράντα έξι χιλιάδες διακόσιες σαράντα (1.146.240).

Η αποζημίωση αυτή θα καταβληθεί στους κατά το νόμο δικαιούχους.

Η παρούσα να δημοσιευθεί στην Εφημερίδα της Κυβερνήσεως.

Αθήνα, 14 Οκτωβρίου 1982

Ο ΥΦΥΠΟΥΡΓΟΣ

**ΠΑΥΣΑΝΙΑΣ ΖΑΚΟΛΙΚΟΣ**

Αριθ. Φ.913.3/18/5/9752 (2)

Γνωστοποίηση παρακατάθεσης πού έγινε γιά τήν αποζημίωση ιδιοκτητών ύστερα από αναγκαστική απαλλοτρίωση γιά ακίνητα στήν περιοχή Αγ. Παρασκευής Κοινότ. Κορνού Λήμνου γιά στρατιωτικές ανάγκες.

## Ο ΥΠΟΥΡΓΟΣ ΕΘΝΙΚΗΣ ΑΜΥΝΑΣ

Γνωρίζοντες:

α) Τά άρθρα 7 καί 8 τού Ν.Δ. 797/71 «Γιά αναγκαστικές απαλλοτριώσεις».

β) Τήν υπ' αριθ. Φ.072.2/18/Β 3230/Σχ 2945/7.7.82 απόφαση Πρωθυπουργού καί Υπουργού Εθνικής Αμύνης «Γιά ανάθεση αρμοδιοτήτων στόν ΥΦΕΘΑ» (ΦΕΚ 471/9.7.1982 τ. Β').

Γνωρίζουμε σέ όσους διεκδικούν δικαιώματα κυριότητας καθώς καί στούς τυχόν ενυπόθηκους δανειστές καί τρίτους γενικά διεκδικητές πάνω στήν έκταση 27.354 μ² πού απαλλοτριώθηκε μέ τήν υπ' αριθ. Ε.9362/4099/13.9.79 κοινή απόφαση Υπουργών Εθνικής Αμύνης καί Οικονομικών, γιά στρατιωτικές ανάγκες, ότι ή αποζημίωση τήν οποία καθώρισε τό Μονομελές Πρωτοδικείο Μυτιλήνης μέ τήν υπ' αριθ. 222/1981 απόφασή του γιά τά ακίνητα, όπως φαίνονται στό υπό κλίμακα 1:500/78 κτηματολογικό διάγραμμα καί στόν αντίστοιχο κτηματολογικό πίνακα, πού συντάχθηκε από τό ΔΕΑ (ΠΒ) Αναστ. Τσαλακίδη καί θεωρήθηκε από τό Διοικητή ΠΥΣ έχει κατατεθεί στό Ταμείο Παρακαταθηκών καί Δανείων καί έχει εκδοθεί τό υπό αριθμόν 67337/4.10.1982 γραμμάτιο σύστασης παρακαταθήκης συνολικού ποσού δρχ. οκτακόσιες είκοσι χιλιάδες εξακόσιες είκοσι (820.620).

Η αποζημίωση αυτή θά καταβληθεί στούς κατά τό Νόμο δικαιούχους.

Η παρούσα νά δημοσιευθεί στήν Εφημερίδα τής Κυβερνήσεως.

Αθήνα, 14 Οκτωβρίου 1982

Ο ΥΦΥΠΟΥΡΓΟΣ

ΠΑΥΣΑΝΙΑΣ ΖΑΚΟΛΙΚΟΣ

---

Αριθ. Β2. 2106/φ. ΕΥΔΑΠ (3)

Αναγκαστική απαλλοτρίωση ακινήτων εκτάσεως 5.321 μ² γιά τήν κατασκευή τάφρου στή χ.θ. 111 σύν 500 τής διώρυγας Θηβών τού 2ου τμήματος αγωγού Μόρνου.

## Ο ΥΠΟΥΡΓΟΣ ΔΗΜΟΣΙΩΝ ΕΡΓΩΝ

Έχοντας υπόψη:

1. Τίς διατάξεις τού Ν. Δ/τος 797/71 «περί αναγκαστικών απαλλοτριώσεων» σέ συνδυασμό μέ τίς διατάξεις τών άρθρων 202, 203 καί 204 τού Δημοτικού καί Κοινοτικού Κώδικα, πού κυρώθηκε μέ τό Νόμο 1065/80.

2. Τίς διατάξεις τού Νόμου 1068/80 «περί συστάσεως ενιαίου φορέως Υδρεύσεως—Αποχετεύσεως Πρωτευούσης» υπό τήν επωνυμία Εταιρεία Υδρεύσεως καί Αποχετεύσεως Πρωτευούσης (ΕΥΔΑΠ) διά τής συγχωνεύσεως τού Οργανισμού Αποχετεύσεως Πρωτευούσης (ΟΑΠ) καί τής Ανωνύμου Ελληνικής Εταιρείας Υδάτων (ΕΕΥ) καί ειδικότερα τό άρθρο 28 τού Νόμου αυτού.

3. Τήν απόφαση τού Διοικητικού Συμβουλίου τής Εταιρείας Υδρεύσεως καί Αποχετεύσεως Πρωτευούσης (ΕΥΔΑΠ) αριθ. 429Α/29.3.82.

4. Τό έγγραφο τής 1ης ΔΕΚΕ Θηβών αριθ. 1434/19.7.1982, αποφασίζουμε:

Κηρύσσουμε τήν αναγκαστική απαλλοτρίωση λόγω δημόσιας ωφέλειας καί ειδικότερα γιά τήν κατασκευή τάφρου στή χ.θ. 111 σύν 500 εκτάσεως συνολικού εμβαδού 5.321 τ.μ. πού φαίνεται στό υπό κλίμακα 1:1000 κτηματολογικό διάγραμμα καί στόν επ' αυτού κτηματολογικό πίνακα τής αναδόχου «Κοινοπραξία Εταιρειών» καί θεωρημένα από τόν αρμόδιο Δ/ντή τής 1ης ΔΕΚΕ Θηβών στίς 19 Ιουλίου 1982.

Στήν έκταση πού απαλλοτριώνεται προβάλλουν δικαιώματα κυριότητος ο Κουτσούρης Αναστάσιος τού Ανδρέα κ.ά.

Η απαλλοτρίωση κηρύσσεται υπέρ τής Εταιρείας Υδρεύσεως καί Αποχετεύσεως Πρωτευούσης (ΕΥΔΑΠ) καί μέ δαπάνη της.

Η απόφαση αυτή νά δημοσιευθεί στήν Εφημερίδα τής Κυβερνήσεως.

Αθήναι, 30 Σεπτεμβρίου 1982

Ο ΥΠΟΥΡΓΟΣ

ΑΠΟΣΤΟΛΟΣ - ΑΘΑΝΑΣΙΟΣ ΤΣΟΧΑΤΖΟΠΟΥΛΟΣ

---

Αριθ. Ο.Ε. 14617/Φ. 249 (4)

Περί αναγκαστικής απαλλοτριώσεως ακινήτων γιά τήν κατασκευή τμήματος δυτικού αναχώματος Λίμνης Κερκίνης μεταξύ Χ.Θ. 0+300 — 0+500.

## Ο ΝΟΜΑΡΧΗΣ ΣΕΡΡΩΝ

Έχοντας υπόψη:

1. Τίς διατάξεις τού Ν.Δ. 797/1971 «περί αναγκαστικών απαλλοτριώσεων» σέ συνδυασμό μέ τίς διατάξεις τού Β. Δ/τος 139/1971 «περί τής αρμοδιότητος τών Νομαρχών πρός κήρυξιν αναγκαστικών απαλλοτριώσεων».

2. Τίς διατάξεις τού άρθρου 33 τού Ν.Δ. 3881/1958 «περί έργων εγγείων βελτιώσεων».

3. Τό αριθ. 1483/3.9.82 έγγραφο τής 1ης Δ.Ε.Κ.Ε. Σερρών, αποφασίζουμε:

Κηρύσσουμε τήν αναγκαστική απαλλοτρίωση, λόγω δημόσιας ωφέλειας καί ειδικότερα γιά τήν κατασκευή τμήματος δυτικού αναχώματος λίμνης Κερκίνης μεταξύ Χ.Θ. 0+300 — 0+500, αγροτικών ακινήτων συνολικού εμβαδού 7.800 μ², όπως εμφαίνονται στό από 23 Αυγούστου 1982 κτηματολογικό διάγραμμα καί τόν κτηματολογικό πίνακα, πού τό συνοδεύει, τού Τοπογράφου Μηχανικού Χρήστου Καραλή, θεωρημένα από τόν Προϊστάμενο τής 1ης Δ.Ε.Κ.Ε. Σερρών Κων/νο Σταματέλο.

Στήν έκταση πού απαλλοτριώνεται προβάλλουν δικαιώματα κυριότητας οί Ελευθέριος Καρατζίκος τού Θεοδώρου κλπ.

Η απαλλοτρίωση κηρύσσεται υπέρ καί μέ δαπάνες τού Δημοσίου, θ' αντιμετωπισθεί δέ αυτή απ' τίς γιά έργα δημοσίων επενδύσεων πιστώσεις αρμοδιότητος Υπουργείου Δημοσίων Έργων (Έργο 7572001 Δ.Ε.).

Η απόφαση αυτή νά δημοσιευθεί στήν Εφημερίδα τής Κυβερνήσεως.

Σέρραι, 9 Σεπτεμβρίου 1982

Ο Νομάρχης

ΗΛΙΑΣ ΜΑΜΑΛΗΣ

---

Αριθ. 526176 (5)

Ειδοποίηση τής παρακαταθέσεως πού έγινε στό Ταμείο Παρακαταθηκών καί Δανείων τής αποζημιώσεως γιά τήν αναγκαστική απαλλοτρίωση εκτάσεως στήν περιοχή τής Αρχαίας Πέλλας.

## ΕΛΛΗΝΙΚΟΣ ΟΡΓΑΝΙΣΜΟΣ ΤΟΥΡΙΣΜΟΥ

1. Σύμφωνα μέ τίς διατάξεις τών άρθρων 7 καί 8 τού Ν.Δ. 797/1971 «περί αναγκαστικών απαλλοτριώσεων» πληροφορούμε όλους όσους:

α) Έχουν δικαιώματα κυριότητας ή άλλα εμπράγματα δικαιώματα στά ακίνητα πού απαλλοτριώθηκαν μέ τήν 9694/13.12.80 απόφαση τού Νομάρχη Πέλλης (ΦΕΚ 40/Δ/28.1.1981) στήν περιοχή τής Αρχαίας Πέλλας γιά τουριστική αξιοποίηση, καί

β) Έχουν εγγράψει υποθήκη, ή έχουν επιβάλει κατάσχεση ότι ή αποζημίωση πού καθόρισε τό Μονομελές Πρωτοδικείο

Ἐδέσσης μὲ τὴν 345/1981 ἀπόφασή του γιὰ τὴν ἀπαλλοτριωθεῖσα ἔκταση ἐμβαδοῦ 6.400 μ², ὅπως φαίνεται στὸ κτηματολογικὸ διάγραμμα τοῦ Ρ. Μπάρου, θεωρημένο ἀπὸ τὸ Διευθυντὴ Τεχνικῶν Ὑπηρεσιῶν τοῦ Ε.Ο.Τ. Σ. Ντεγιάννη καὶ τὸν κτηματολογικὸ πίνακα, ἔχει κατατεθεῖ στὸ Ταμεῖο Παρακαταθηκῶν καὶ Δανείων καὶ ἔχει ἐκδοθεῖ τὸ 667830/29.7.82 γραμμάτιο συστάσεως παρακαταθήκης γιὰ τὸ ποσὸ τῶν δραχ. ἑνὸς ἑκατομμυρίου διακοσίων ὀγδόντα χιλιάδων (1.280.000).

2. Ἡ ἀποζημίωση αὐτὴ εἶναι ἀποδοτέα στοὺς κατὰ νόμο δικαιούχους.

Ἡ παροῦσα ἀνακοίνωση νὰ δημοσιευθεῖ στὴν Ἐφημερίδα τῆς Κυβερνήσεως.

Ἀθῆναι, 9 Σεπτεμβρίου 1982

Ὁ Γενικὸς Γραμματέας κ.ἀ.α.
Κ. ΧΑΡΑΛΑΜΠΟΠΟΥΛΟΣ

---

Ἀριθ. 24016 (6)

Εἰδοποίηση παρακαταθέσεως ἀπὸ τὴ ΔΕΗ ἀποζημιώσεως γιὰ ἀναγκαστικὴ ἀπαλλοτρίωση ἀκινήτων στὸ Νομὸ Κοζάνης. ΟΡΥΧΕΙΟ ΑΜΥΝΤΑΙΟΥ. Ἀνάπτυξη καὶ λειτουργία.

ΔΗΜΟΣΙΑ ΕΠΙΧΕΙΡΗΣΗ ΗΛΕΚΤΡΙΣΜΟΥ

Σύμφωνα μὲ τὶς διατάξεις τῶν ἄρθρων 7 καὶ 8 τοῦ Ν.Δ. 797/71 «περὶ ἀναγκαστικῶν ἀπαλλοτριώσεων» πληροφοροῦμε ὅλους ὅσοι:

α) Ἔχουν δικαιώματα κυριότητας ἢ ἄλλα ἐμπράγματα δικαιώματα ἢ

β) Ἔχουν ἐγγράψει ὑποθήκη ἢ ἔχουν ἐπιβάλει κατάσχεση ἢ μὲ ὁποιοδήποτε τρόπο διεκδικοῦν τὰ ἀκίνητα ποὺ βρίσκονται στὴν Κοινότητα Περδίκα τοῦ Νομοῦ Κοζάνης καὶ ἔχουν ἀπαλλοτριωθεῖ μὲ τὴ Β. 1292/1215/31.7.80 (ΦΕΚ Δ' 446/1980) ἀπόφαση τῶν Ὑπουργῶν Οἰκονομικῶν καὶ Βιομηχανίας — Ἐνεργείας γιὰ τὴν ἀνάπτυξη καὶ λειτουργία τοῦ Ὀρυχείου Ἀμυνταίου, τὰ ἑξῆς:

Ἡ ἀποζημίωση ποὺ καθόρισε ἡ 172/82 ἀπόφαση τοῦ Ἐφετείου Λαρίσης γιὰ τὰ ἀνωτέρω ἀκίνητα καὶ γιὰ τὰ συστατικὰ καὶ παραρτήματα αὐτῶν, ἔχει κατατεθεῖ στὸ Ταμεῖο Παρακαταθηκῶν καὶ Δανείων μὲ τὸ 674468/13.10.1982 γραμμάτιο συστάσεως παρακαταθήκης, ποσοῦ δραχμῶν εἴκοσι ἕξι ἑκατομμυρίων τετρακοσίων χιλιάδων (26.400.000).

Τὰ ἀνωτέρω ἀκίνητα εἰκονίζονται στὸν 17—020/16.2.1980 (τ. Δ') κτηματολογικὸ πίνακα κηρύξεως τῆς ἀπαλλοτριώσεως καὶ στὸν 17—147/28.9.1982 (τ. Δ') κτηματολογικὸ πίνακα παρακαταθέσεως τῆς ΔΜΚΘ καὶ εἶναι τμῆμα τοῦ ὑπ' ἀριθ. 2157 κτηματοτεμαχίου.

Ἡ ἀνωτέρω ἀποζημίωση εἶναι ἀποδοτέα στοὺς δικαιούχους ποὺ θ' ἀναγνωρισθοῦν σύμφωνα μὲ τὸ νόμο.

Ἀθήνα, 13 Ὀκτωβρίου 1982

Μὲ ἐντολὴ Διοικητὴ
Ὁ Προϊστάμενος Τομέα Ἰδιοκτησίας καὶ Ἀπαλλοτριώσεων
Δ. Ι. ΑΝΔΡΟΥΤΣΟΠΟΥΛΟΣ

# ΠΟΛΕΟΔΟΜΙΑ

## ΔΙΑΤΑΓΜΑΤΑ

(7)

Τροποποίηση τοῦ ρυμοτομικοῦ σχεδίου Ἀθήνας.

ΤΟ ΠΡΟΕΔΡΟΣ
ΤΗΣ ΕΛΛΗΝΙΚΗΣ ΔΗΜΟΚΡΑΤΙΑΣ

Ἔχοντας ὑπόψη:

1. Τὶς διατάξεις τοῦ Ν. Δ/τος «περὶ σχεδίων πόλεων κλπ.» τῆς 17 Ἰουλίου 1923, ὅπως μεταγενέστερα τροποποιήθηκαν καὶ συμπληρώθηκαν καὶ εἰδικότερα τὰ ἄρθρα 3, 9 καὶ 70.

2. Τὶς διατάξεις τοῦ Ν. Δ/τος 8/1973 «περὶ ΓΟΚ» ὅπως τροποποιήθηκε καὶ συμπληρώθηκε μὲ τὸ Ν.Δ. 205/1974 (ΦΕΚ 363/Α) καὶ εἰδικότερα τὸ ἄρθρο 25Β.

3. Τὶς διατάξεις τοῦ Ν. 947/1979 «περὶ οἰκιστικῶν περιοχῶν» (ΦΕΚ 169/Α) καὶ εἰδικότερα τὸ ἄρθρο 62 (παρ. 1).

4. Τὶς διατάξεις τοῦ Ν. 1032/1980 «περὶ συστάσεως Ὑπουργείου Χωροταξίας, Οἰκισμοῦ καὶ Περιβάλλοντος» (ΦΕΚ 57/Α) καὶ εἰδικότερα τὰ ἄρθρα 2, 3 καὶ 7.

5. Τὶς ὑπ' ἀριθ. 445/1982 καὶ 689/1982 πράξεις τοῦ Δημοτικοῦ Συμβουλίου Ἀθηναίων.

6. Τὴν ὑπ' ἀριθ. 367/1982 γνωμοδότηση τοῦ Κεντρικοῦ Συμβουλίου Χωροταξίας, Οἰκισμοῦ καὶ Περιβάλλοντος.

7. Τὴν ὑπ' ἀριθ. 655/1982 γνωμοδότηση τοῦ Συμβουλίου τῆς Ἐπικρατείας, μὲ πρόταση τοῦ Ὑπουργοῦ Χωροταξίας, Οἰκισμοῦ καὶ Περιβάλλοντος, ἀποφασίζουμε:

Ἄρθρο 1.

Ἐγκρίνεται ἡ τροποποίηση τοῦ ρυμοτομικοῦ σχεδίου Ἀθήνας στὴν περιοχὴ Κυψέλης μὲ τὴ μετατροπὴ οἰκοδομήσιμου χώρου σὲ κοινόχρηστο ὅπως φαίνεται στὸ σχετικὸ πρωτότυπο διάγραμμα σὲ κλίμακα 1:500 ποὺ ἔχει θεωρηθεῖ ἀπὸ τὸν Προϊστάμενο τῆς Διεύθυνσης Πολεοδομικῶν Ἐφαρμογῶν μὲ τὴν ὑπ' ἀριθ. Γ.36335/1982 πράξη του καὶ ποὺ συνοπτικὸ του ἀντίτυπο δημοσιεύεται μὲ τὸ παρὸν Διάταγμα.

Ἄρθρο 2.

Ἐπιβάλλεται ἐξωτερικὴ στοὰ μὲ πλάτος τρισήμισυ (3,50) μέτρα σ' ὅλο τὸ ὕψος τοῦ ἰσογείου τῶν οἰκοδομῶν ποὺ ἀνεγείρονται στὰ οἰκόπεδα ποὺ ἔχουν πρόσοψη στὸ σημεῖο τῆς συμβολῆς τῶν ὁδῶν Ἀνωνύμου καὶ Ταϋγέτου, ὅπως φαίνεται στὸ ἴδιο διάγραμμα.

Ἄρθρο 3.

Ἡ ἰσχὺς τοῦ παρόντος Διατάγματος ἀρχίζει ἀπὸ τὴν ἡμέρα δημοσιεύσεώς του στὴν Ἐφημερίδα τῆς Κυβερνήσεως.

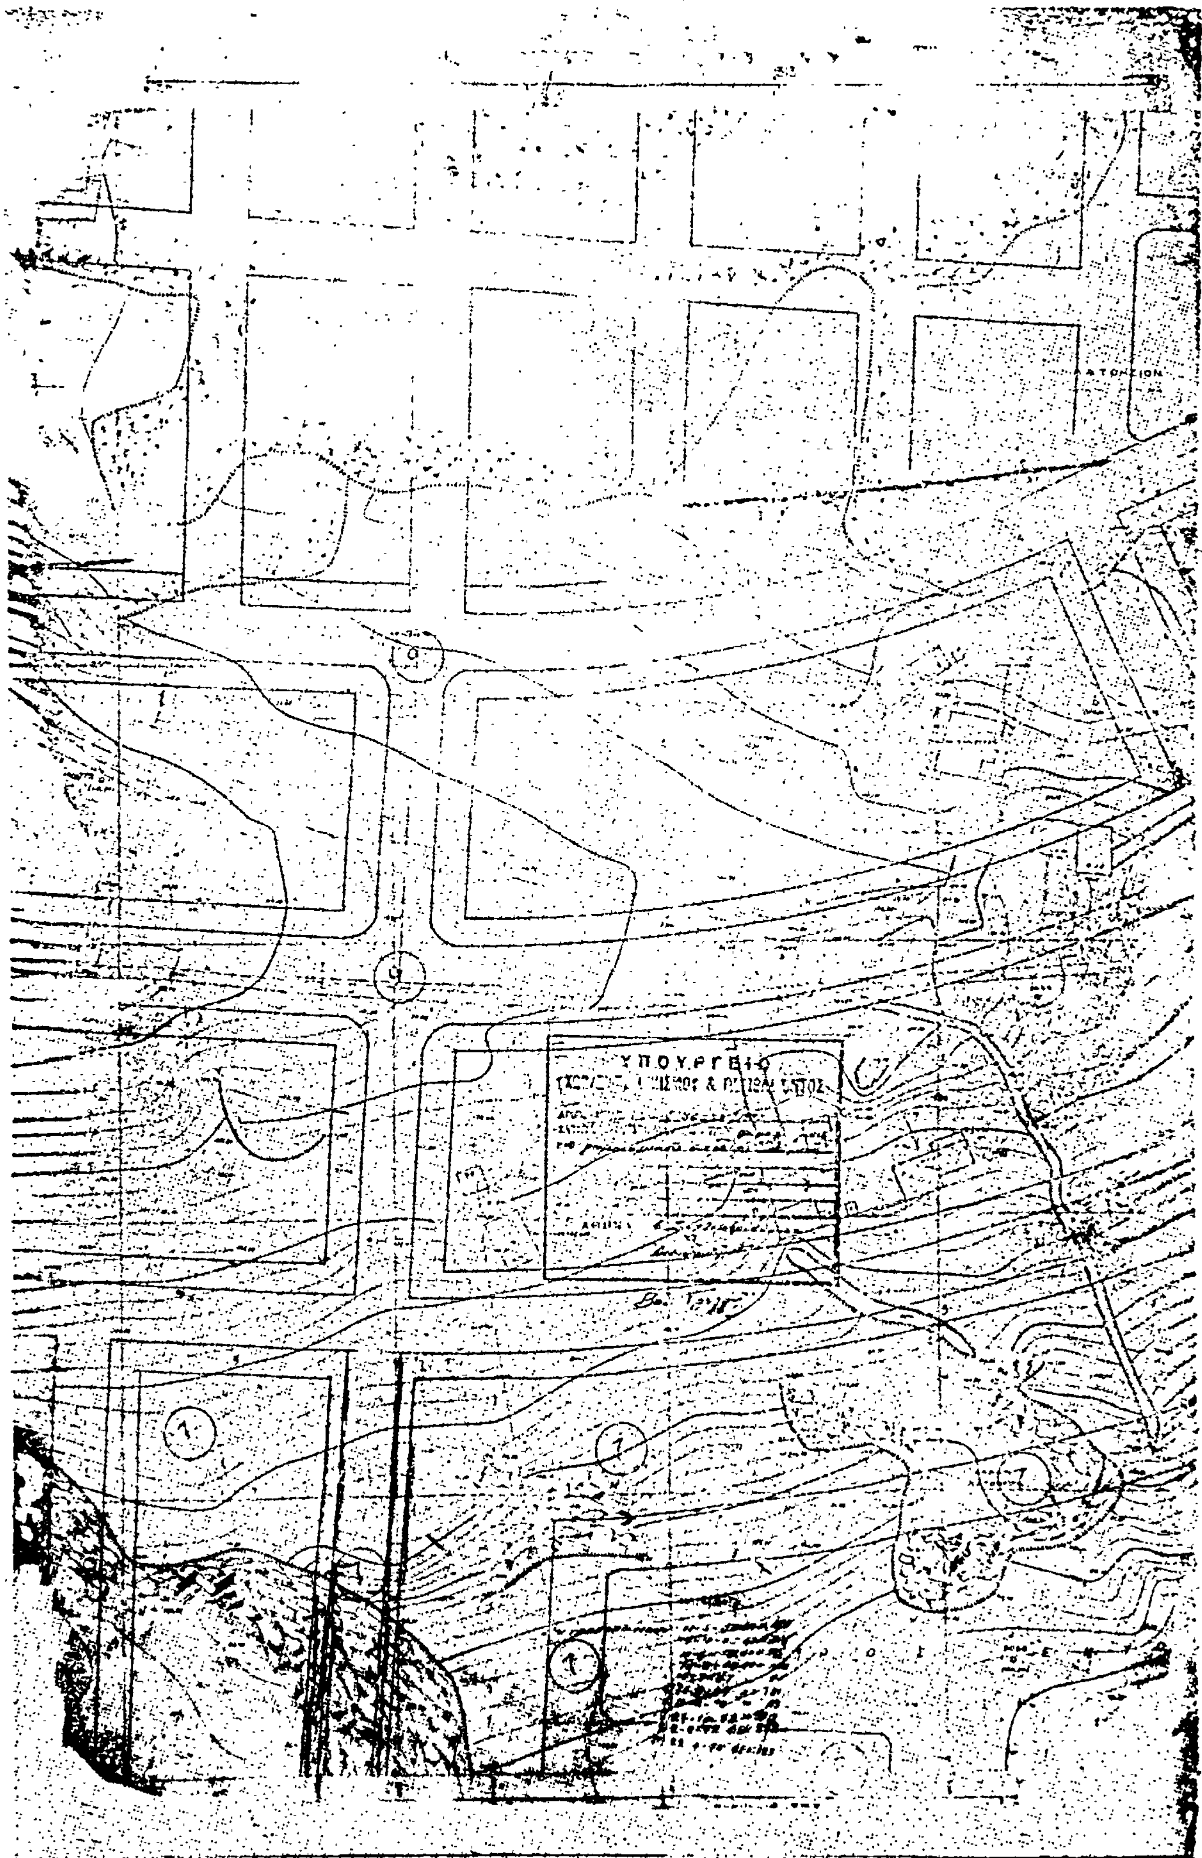
Στὸν Ὑπουργὸ Χωροταξίας, Οἰκισμοῦ καὶ Περιβάλλοντος, ἀναθέτουμε τὴ δημοσίευση καὶ ἐκτέλεση αὐτοῦ τοῦ Διατάγματος.

Ἀθήνα, 16 Σεπτεμβρίου 1982

Ο ΠΡΟΕΔΡΟΣ ΤΗΣ ΔΗΜΟΚΡΑΤΙΑΣ
**ΚΩΝΣΤΑΝΤΙΝΟΣ Γ. ΚΑΡΑΜΑΝΛΗΣ**

Ο ΥΠΟΥΡΓΟΣ ΧΩΡΟΤΑΞΙΑΣ, ΟΙΚΙΣΜΟΥ ΚΑΙ ΠΕΡΙΒΑΛΛΟΝΤΟΣ
**ΑΝΤΩΝΙΟΣ ΤΡΙΤΣΗΣ**


ΑΘΗΝΑΙ
ΚΕΑΣ
ΠΑΡΟΥ


ΥΠΟΥΡΓΕΙΟ

(8)

Τροποποίηση τοῦ ρυμοτομικοῦ σχεδίου Ἡρακλείου (Κρήτης) καὶ ἐπιβολὴ προκηπίου σὲ οἰκόπεδα αὐτοῦ.

## Ο ΠΡΟΕΔΡΟΣ ΤΗΣ ΕΛΛΗΝΙΚΗΣ ΔΗΜΟΚΡΑΤΙΑΣ

Ἔχοντας ὑπόψη:

1. Τὶς διατάξεις τοῦ ἀπὸ 17 Ἰουλίου 1923 Ν. Δ/τος «περὶ σχεδίων πόλεων κλπ.» ὅπως μεταγενέστερα τροποποιήθηκαν καὶ συμπληρώθηκαν καὶ εἰδικότερα τῶν ἄρθρων 3, 9 καὶ 70.
2. Τὶς διατάξεις τοῦ Ν. 947/79 «περὶ οἰκιστικῶν περιοχῶν» «ΦΕΚ 169/Α) καὶ εἰδικότερα τοῦ ἄρθρου 62 (παρ.1).
3. Τὶς διατάξεις τοῦ Ν. 1032/80 «περὶ συστάσεως Ὑπουργείου Χωροταξίας, Οἰκισμοῦ καὶ Περιβάλλοντος» (ΦΕΚ 57 Α) καὶ εἰδικότερα τῶν ἄρθρων 2, 3 καὶ 7.
4. Τὴν 69/81 πράξη τοῦ Δημοτικοῦ Συμβουλίου Ἡρακλείου.
5. Τὴ 1315/80 γνωμοδότηση τοῦ Συμβουλίου Δημοσίων Ἔργων (Τμῆμα Οἰκισμοῦ) καὶ τὴν ὑπ' ἀριθ. 44/82 γνωμοδότηση τοῦ Συμβουλίου Χωροταξίας, Οἰκισμοῦ καὶ Περιβάλλοντος.
6. Τὴν 546/82 γνωμοδότηση τοῦ Συμβουλίου τῆς Ἐπικρατείας, μετὰ ἀπὸ πρόταση τοῦ Ὑπουργοῦ Χωροταξίας, Οἰκισμοῦ καὶ Περιβάλλοντος, ἀποφασίζουμε:

Ἄρθρο 1.

Ἐγκρίνεται ἡ τροποποίηση τοῦ ρυμοτομικοῦ σχεδίου Ἡρακλείου (Κρήτης) στὸ οἰκοδομικὸ τετράγωνο μὲ ἀριθμὸ 2, ὅπως φαίνεται στὸ θεωρημένο ἀπὸ τὸν Προϊστάμενο τῆς Διευθύνσεως, Πολεοδμικῶν Ἐφαρμογῶν μὲ τὴν Γ. 32083/82 πράξη του σχετικὸ πρωτότυπο διάγραμμα σὲ κλίμακα 1:500 ποὺ συνοπτικό του ἀντίτυπο δημοσιεύεται μὲ αὐτὸ τὸ διάταγμα.

Ἄρθρο 2.

Στὸ πρόσωπο τῶν οἰκοπέδων, οἰκοδομημένων ἢ ὄχι, ποὺ βρίσκεται στὸ μὲ ἀριθμὸ 2 οἰκοδομικὸ τετράγωνο ἐπιβάλλεται προκήπιο πλάτους ποὺ μεταβάλλεται ἀπὸ πέντε (5) ὥς ἕνδεκα (11) μέτρα καὶ ἀπὸ μηδὲν (0) ὥς ὀκτὼ (8) μέτρα ὅπως φαίνεται στὸ ἴδιο διάγραμμα.

Ἄρθρο 3.

Ἡ ἰσχς τοῦ παρόντος Διατάγματος ἀρχίζει ἀπὸ τὴ δημοσίευσή του στὴν Ἐφημερίδα τῆς Κυβερνήσεως.

Στὸν Ὑπουργὸ Χωροταξίας, Οἰκισμοῦ καὶ Περιβάλλοντος ἀναθέτουμε τὴ δημοσίευση καὶ τὴν ἐκτέλεση αὐτοῦ τοῦ Διατάγματος.

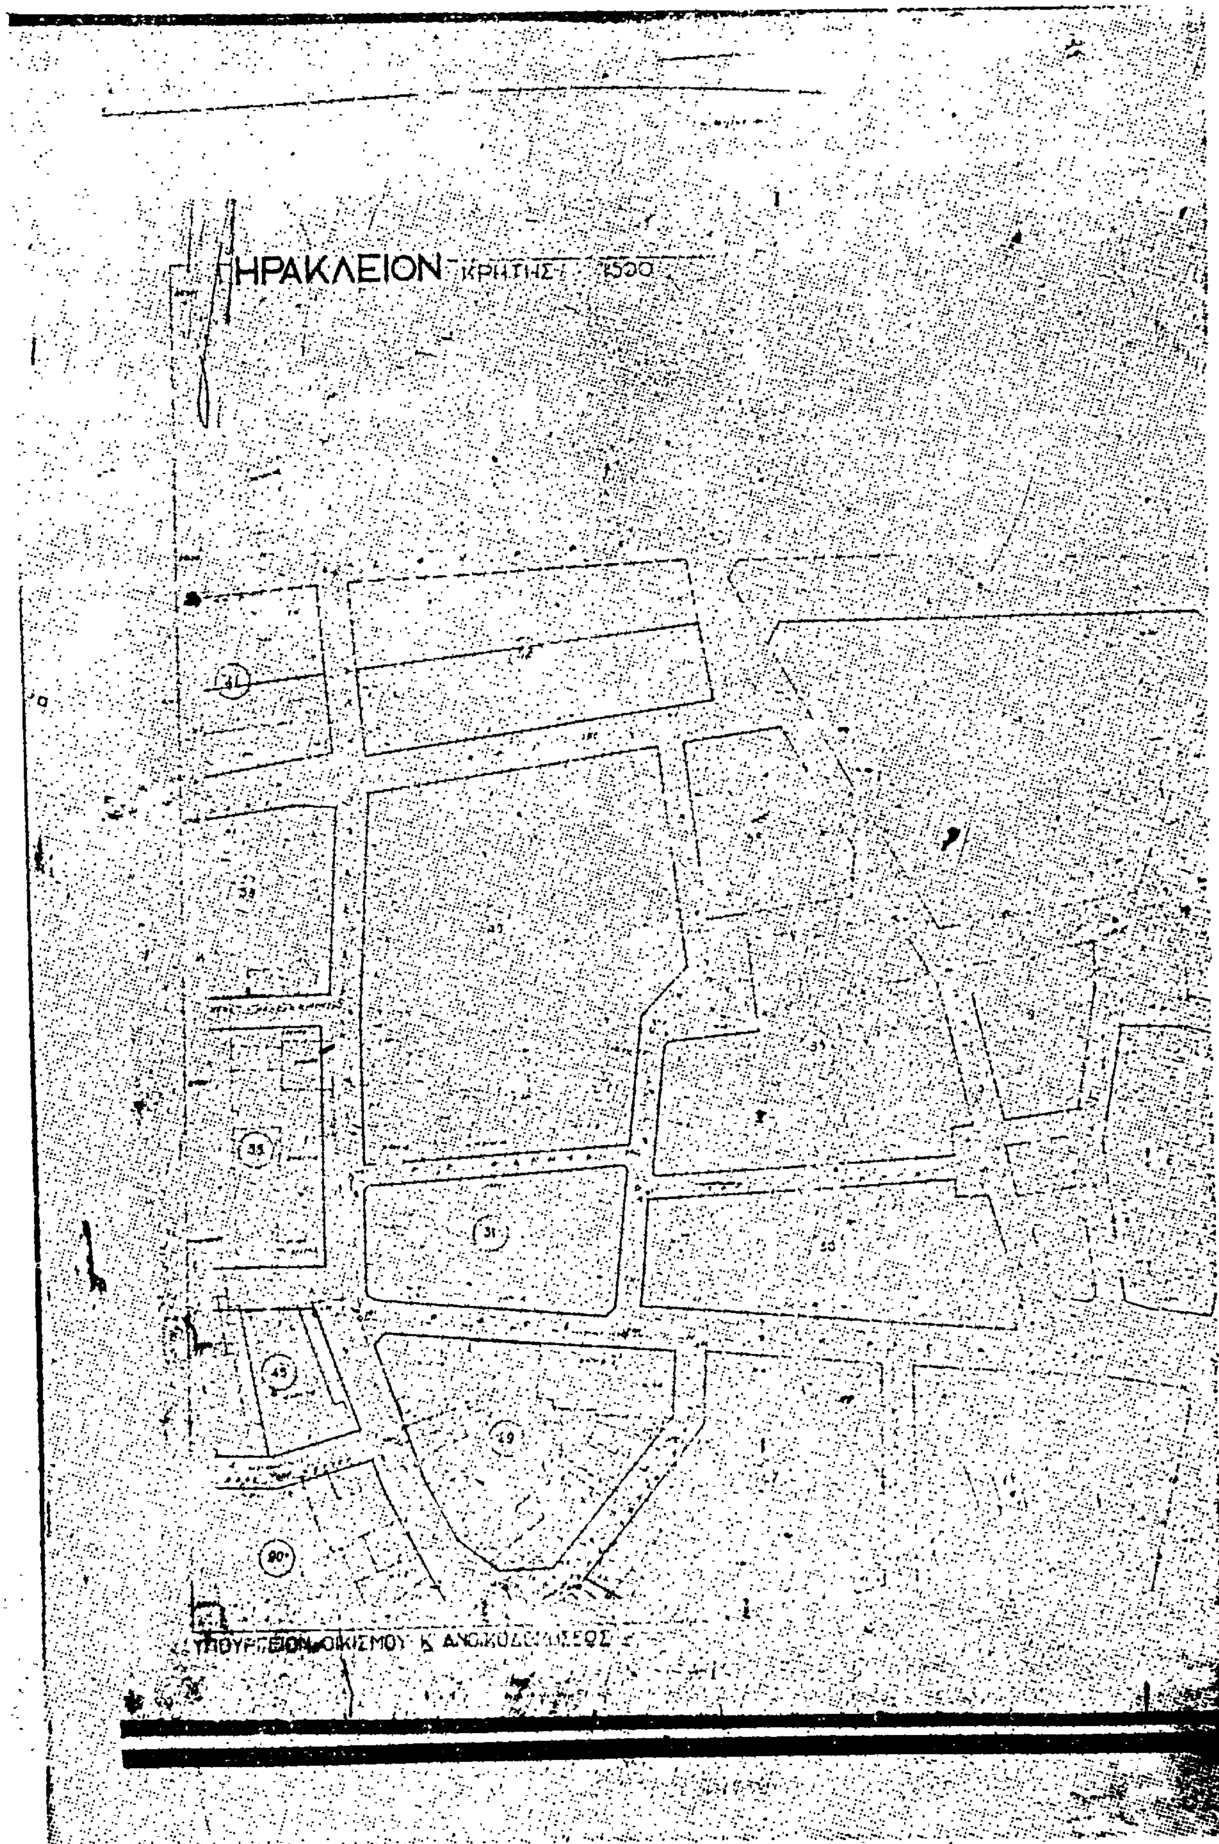
Ἀθήνα, 24 Αὐγούστου 1982

Ο ΠΡΟΕΔΡΟΣ ΤΗΣ ΔΗΜΟΚΡΑΤΙΑΣ

**ΚΩΝΣΤΑΝΤΙΝΟΣ Γ. ΚΑΡΑΜΑΝΛΗΣ**

Ο ΥΠΟΥΡΓΟΣ ΧΩΡΟΤΑΞΙΑΣ, ΟΙΚΙΣΜΟΥ ΚΑΙ ΠΕΡΙΒΑΛΛΟΝΤΟΣ

**ΑΝΤΩΝΙΟΣ ΤΡΙΤΣΗΣ**


ΗΡΑΚΛΕΙΟΝ ΚΡΗΤΗΣ 1500
41
35
31
45
49
90
ΟΙΚΙΣΜΟΥ